


План этажа на отм. +3,900

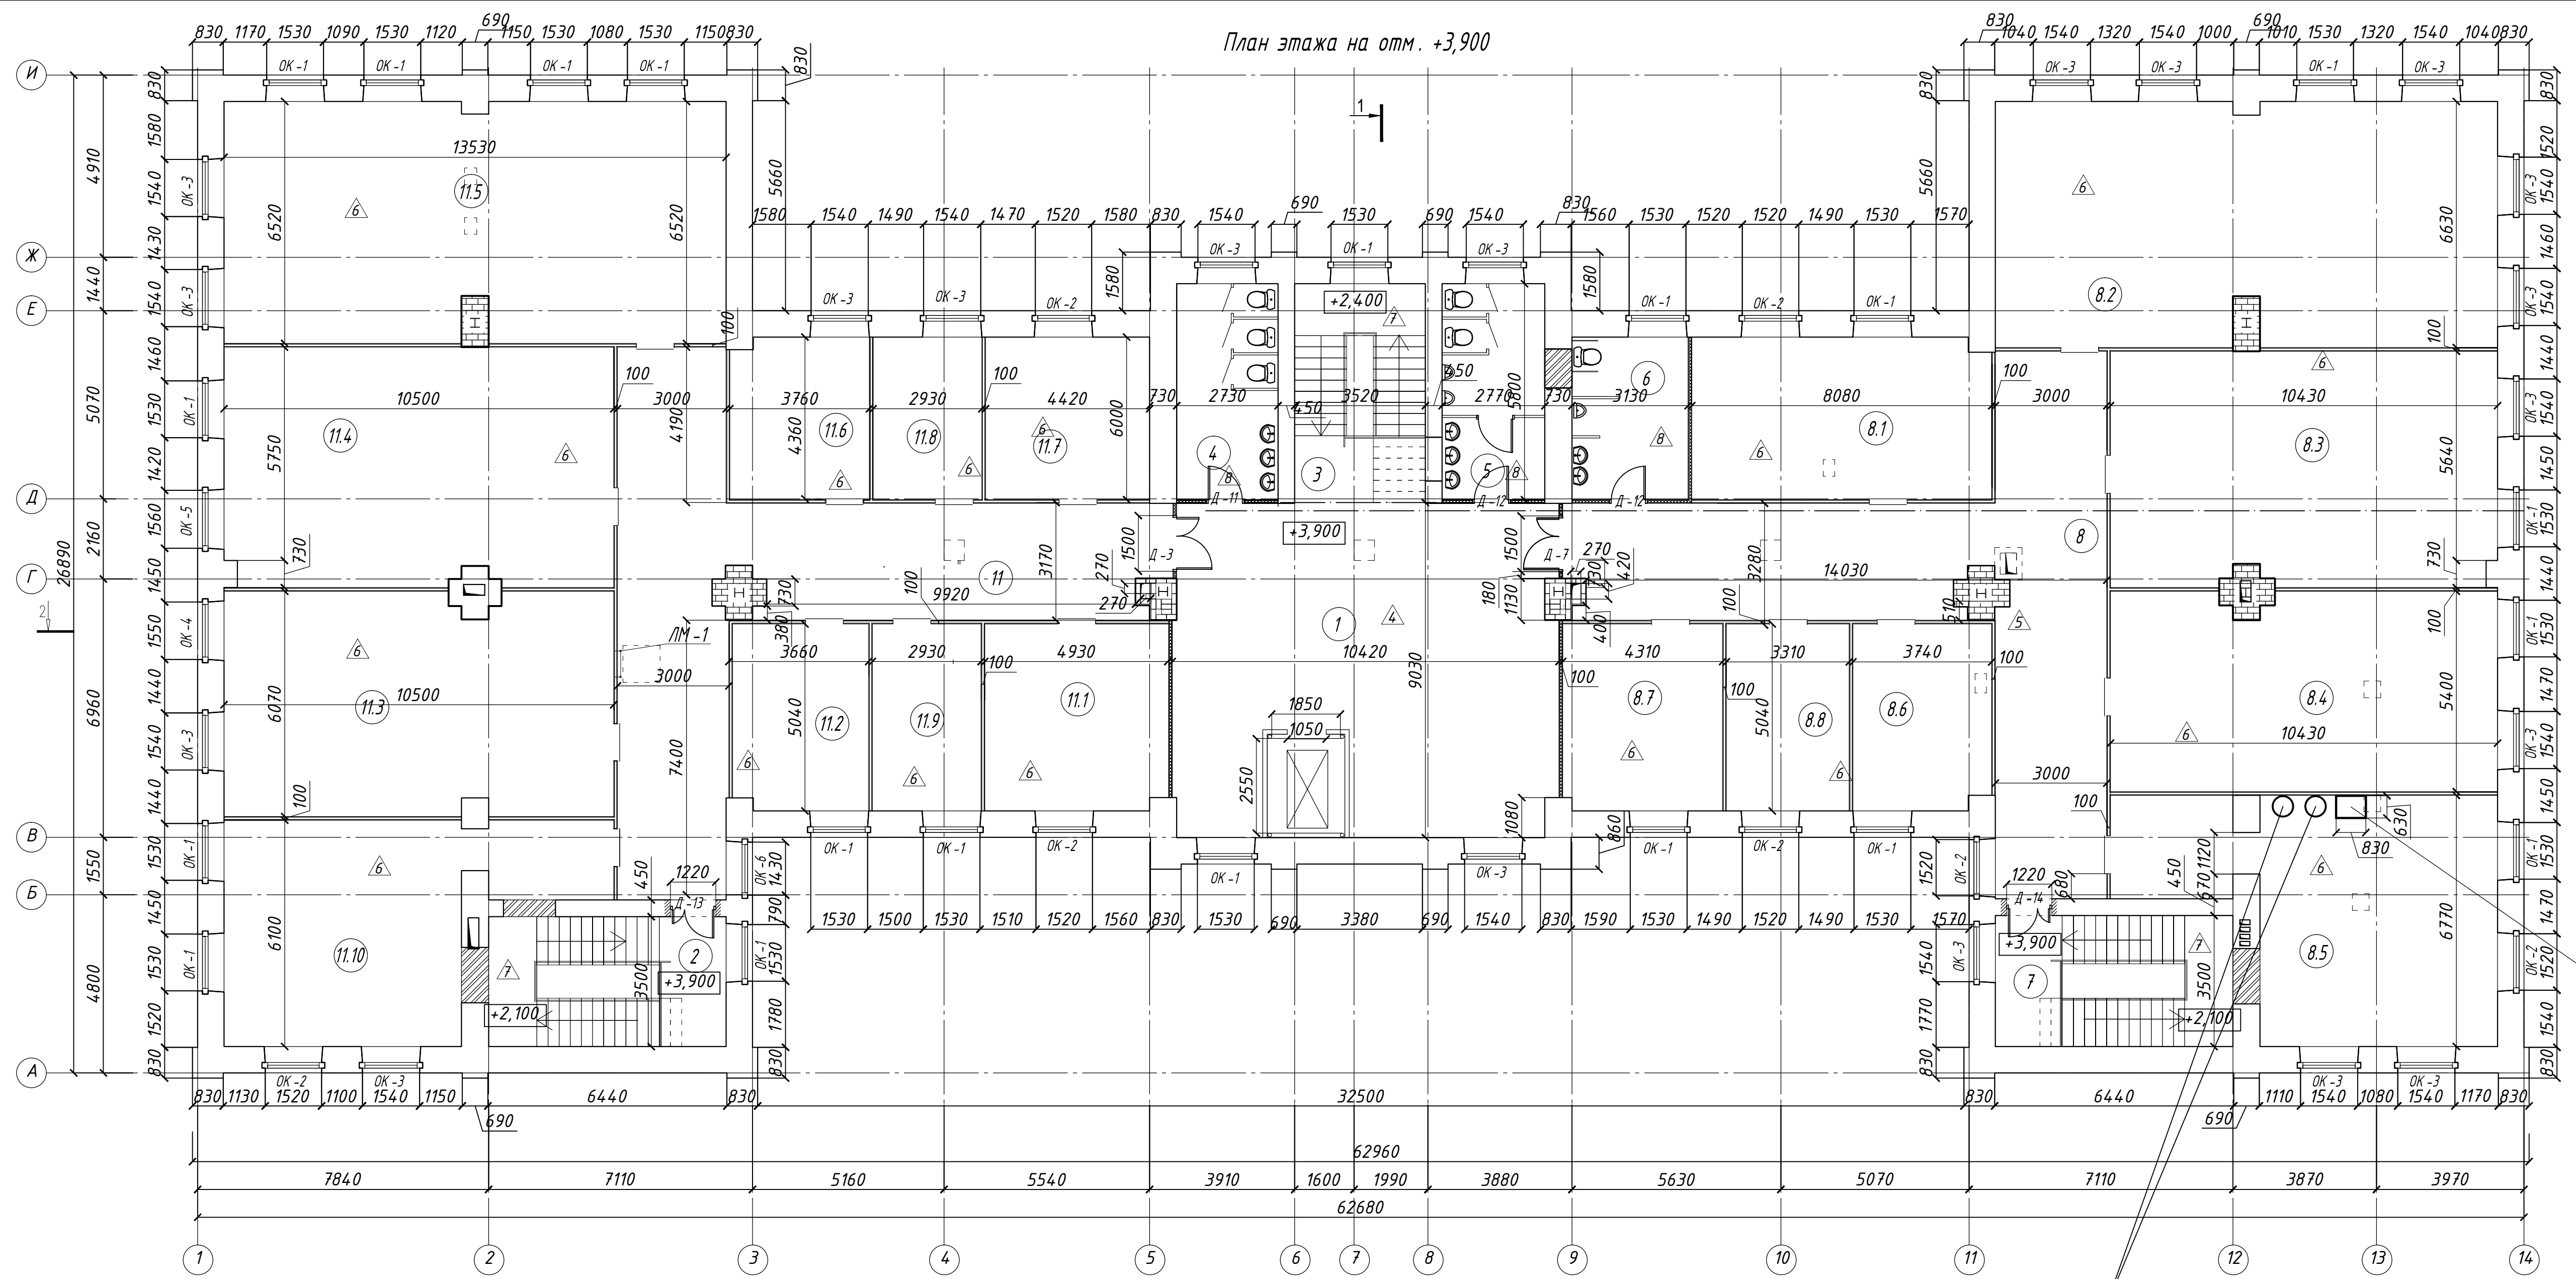

Номер помещения	Наименование	Площадь м ²	Кат. помещ.
1	Вестибюль	85,68	
2	Лестничная клетка	22,4	
3	Лестничная клетка	20,96	
4	Санузел женский	15,02	
5	Санузел мужской	15,02	
6	Санузел для ФОЛ	13,65	
7	Лестничная клетка	22,6	
8	Торговая площадь	442,21	
8.1	Торговый павильон	35,0	
8.2	Торговый павильон	88,46	
8.3	Торговый павильон	65,6	
8.4	Торговый павильон	55,36	
8.5	Торговый павильон	53,33	
8.6	Торговый павильон	18,58	
8.7	Торговый павильон	21,63	
8.8	Торговый павильон	16,68	
11	Торговая площадь	459,1	
11.1	Торговый павильон	24,77	
11.2	Торговый павильон	18,28	
11.3	Торговый павильон	62,54	
11.4	Торговый павильон	67,17	
11.5	Торговый павильон	87,0	
11.6	Торговый павильон	16,25	
11.7	Торговый павильон	19,36	
11.8	Торговый павильон	12,83	
11.9	Торговый павильон	14,77	
11.10	Торговый павильон	47,09	

Условные обозначения:

- Перегородки из гипскартона с заполнением из звукоизоляционного материала, толщиной листа 12,5 мм (2 слоя);
- Стены и перегородки из силикатного кирпича;
- Перегородки из ПВХ профиля в помещениях (поз.1,18,31 и поз.38);
- Витражные перегородки по металлическому каркасу выполнять по СТБ 1609-2006, высотой 3000 мм, в конструкции предусмотреть устройство раздвижных дверей;
- Стены существующие;
- Тип пола;
- Д-1 - Дверные блоки (см. Лист АР-10);
- ОК-1 - Оконные блоки (см. Лист АР-10);
- В4 - Указатель категории помещения;
- Колонны по техническому заключению подлежат демонтажу и впоследствии восстановлению

Примечания:
 1. В помещениях поз. 4, поз 5 и поз 6 выполнять перегородки из влагостойкого гипскартона.
 2. Все существующие перегородки демонтированы.

37.2016-00-АР				
Реконструкция здания штаба под multifunctional center по ул. Крупской в г.Могилеве с благоустройством прилегающей территории				
Изм.	Кол.	Лист	№ док.	Подпись
Утвердил	Кондибор			02.17
Проверил	Кондибор			02.17
Выполнил	Кондибор			02.17
Н. контр.	Кондибор			02.17
План этажа на отм. +3,900 М 1:100				ООО "Энергия-плюс"
Стадия				Лист
А				3
Формат А2				