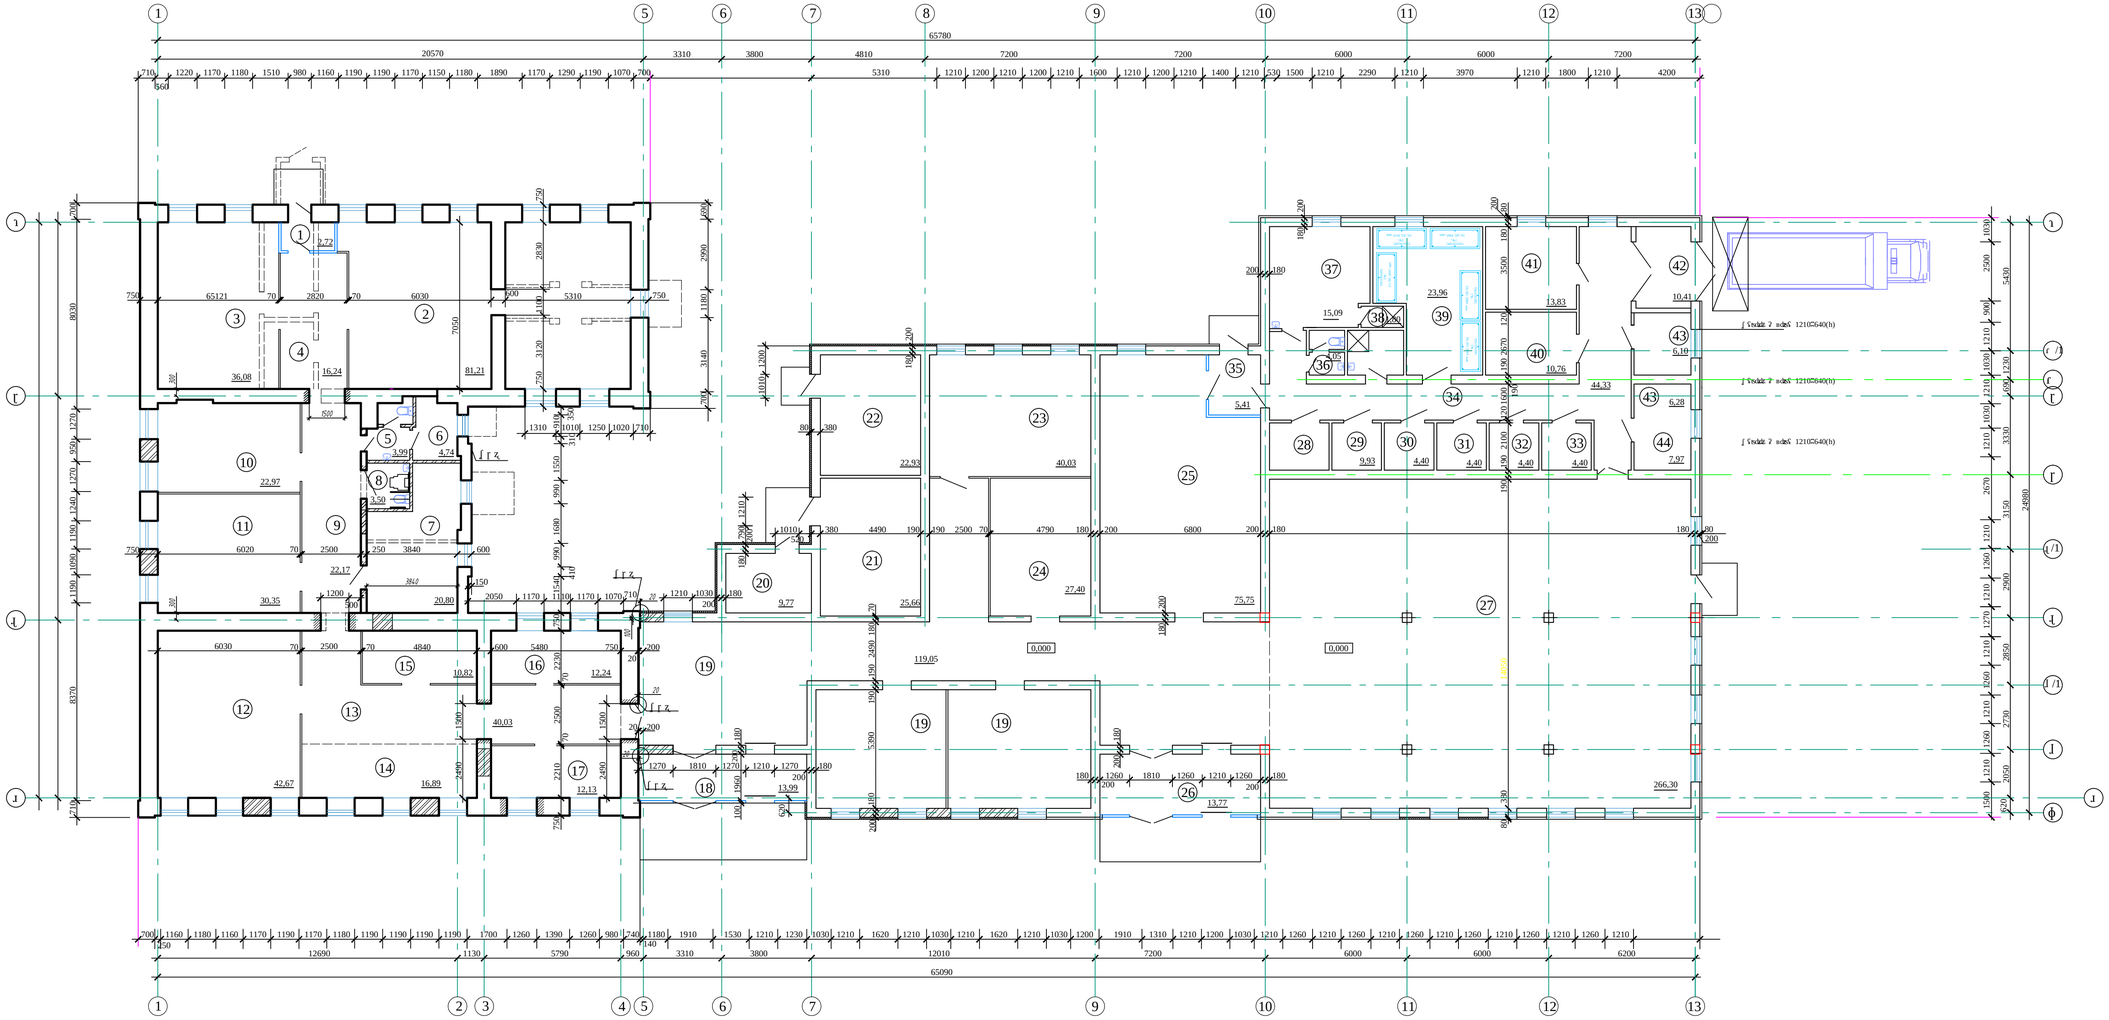

Экспликация помещений

Поз.	Наименование	Площадь, м²	Примечание
1	Тамбур	2,72	
2	Зал обеденный	81,21	
3	Зал обеденный	36,08	
4	Буфет	16,24	
5	Шкаф для посуды	3,99	
6	Шкаф для посуды	4,74	
7	Моечная посуды	20,80	Оборудование по технологическому проекту
8	Шкаф для посуды	3,50	
9	Буфет	22,17	
10	Зал обеденный	22,97	
11	Зал обеденный	30,35	
12	Зал обеденный	42,67	
13	Буфет	40,03	
14	Зал обеденный	16,89	
15	Зал обеденный	10,82	
16	Зал обеденный	12,24	
17	Зал обеденный	12,13	
18	Тамбур	13,99	
19	Буфет	119,05	
20	Моечная посуды	9,77	
21	Горячий цех	25,66	
22	Холодный цех	22,93	
23	Зал обеденный	40,03	
24	Зал обеденный	27,40	
25	Зал обеденный	75,75	
26	Тамбур	13,77	
27	Производственный цех	266,30	
28	Санузел		
30	Санузел	4,40	
31	Санузел маломобильных групп населения	4,40	
32	Санузел маломобильных групп населения	4,40	
33	Санузел маломобильных групп населения	4,40	
34	Буфет	44,33	
35	Тамбур	5,41	
36	Шкаф для посуды	4,05	
37	Моечная посуды	15,09	
38	Лифт	1,80	
39	Моечная посуды и кухонной посуды	23,96	Оборудование по технологическому проекту
40	Моечная кухонной посуды	10,76	
41	Моечная посуды	13,83	
42	Тамбур	10,41	
43	Помещение для хранения уборочного инвентаря	6,10	
44	Помещение для хранения уборочного инвентаря	7,97	

Условные обозначения

- Стены и перегородки капитальные
- Стены и перегородки из гипсокартонных листов
- Перегородки из стеклоблоков
- Перегородки из стеклопакетов
- Ограждение лестниц

Экспликация

- Пандус
- Лестница
- Лестница

Схема расположения

Изм.	Кол.уч.	Лист	№ док.	Подп.	Дата	38. 2016 - 00 - ГТ	
						Стадия	Лист	Листов
						Р		
Гл. инженер проекта						Общий вид здания. Экспликация помещений. Условные обозначения. Схема расположения. Экспликация		
Нач. отдела						0.000 = 155,85 абс.		

Инв. N подл. | Подпись и дата | Взам. инв. N